


Voorgevel Noord-Oost
 Rondlopende veranda - terrasoverkapping, ca 3,5 m1 breed,
 voor sfeervol binnen + buiten zitten > directe verbinding met 6 st. grote schuifdeuren



RECHTER ZIJGEVEL Noord - West

Laatste wijzigingen 01-09-2025 idhh H.Hiddink

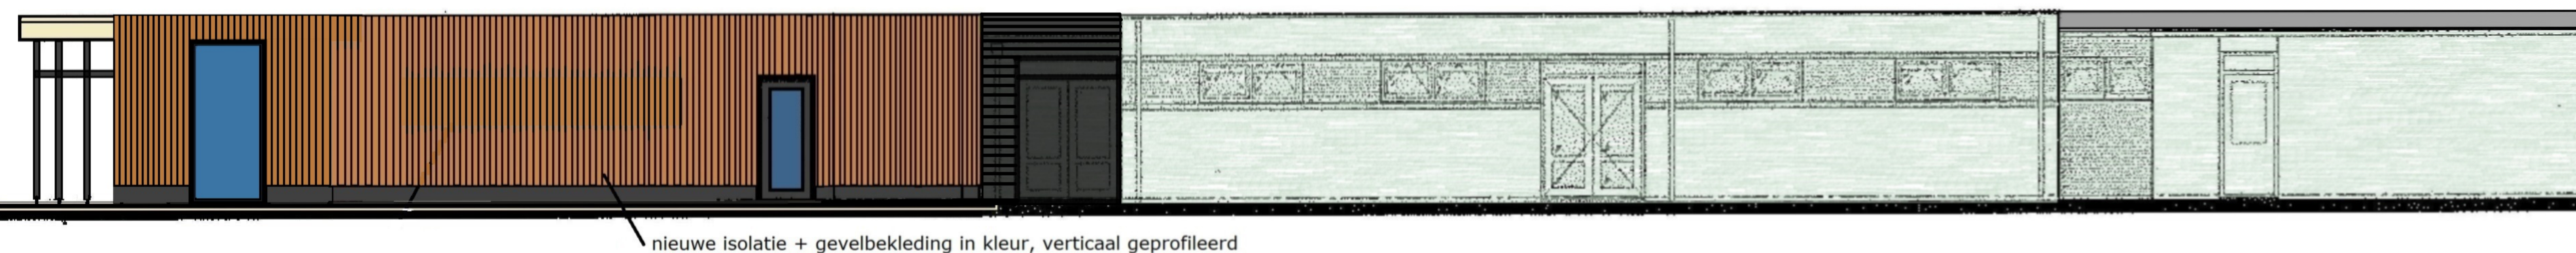

Linkergevel Zuid-Oost

Niet om sportwedstrijden te zien, maar geeft een prachtig overzicht op het gehele sportcomplex
 Veranda terraspalen en hout geven sfeer, structuur en benadrukken de rondgaande contourlijn

Sportpark Zuid Aalten > Uitbreiding en verbouw bij clubgebouw AD'69

Met biljartruimte + Clubhonk fietsgroep 't muurtje + Brichbouw sportondersteuning + Figulus Welzijn

Schetsontwerp gevelbeelden

14-04-2024 id-Hans Hiddink